




# DIE NEUE BOCK BRAUEREI

BERLIN-KREUZBERG  
EST. 2022

## WE 2.08

SCHWIEBUSSE STR. 15A, TH2,  
2. OG LINKS, 4 ZIMMER


SCHWIEBUSSE STR. 15A, TH2,  
2ND FLOOR LEFT, 4 ROOMS

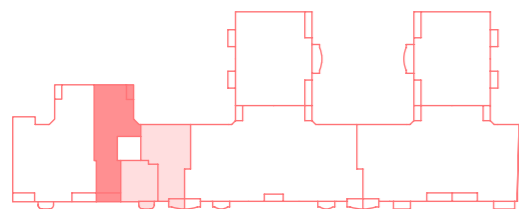

Schwiebusser Straße



1m 2m 3m 4m 5m

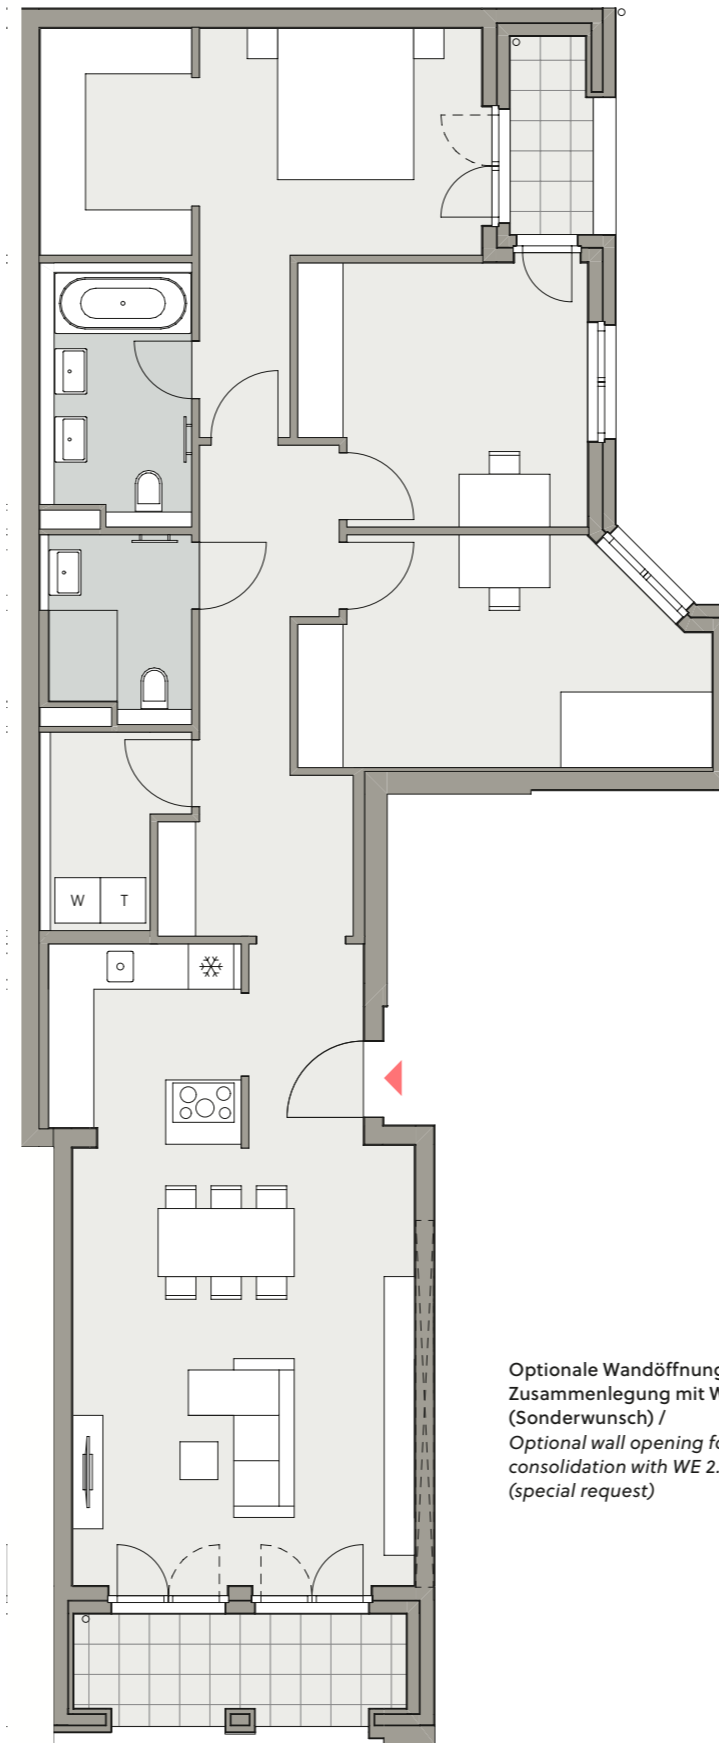

Optionale Wandöffnung für  
Zusammenlegung mit WE 2.07  
(Sonderwunsch) /  
Optional wall opening for  
consolidation with WE 2.07  
(special request)

	m <sup>2</sup>	
Wohnen, Kochen, Essen Living room, kitchen, dining room	37,5	
Schlafen / Bedroom	20,5	
Zimmer 1 / Room 1	12,8	
Zimmer 2 / Room 2	14,8	
Bad 1 / Bathroom 1	6,7	
Bad 2 / Bathroom 2	4,6	
HWR / UR	4,4	
Diele / Entrée	12,0	
Summe / Total	113,3	
Loggia 1 / Loggia 1	6,7	3,4
Loggia 2 / Loggia 2	3,1	1,6
Gesamtfläche / Total area	118,3	

Barrierefreie Wohnung nach BauO Bln /  
Barrier-free flat according to BauO Bln

Die angegebenen Flächen basieren auf Fertigmaßen.  
Die Balkone, Loggien und Terrassen werden mit 50%  
berücksichtigt. / The floorspace figures stated are based  
on finished measurements. 50% balconies, loggias and  
terraces are included.