




DIE NEUE **BOCK** BRAUEREI

BERLIN-KREUZBERG
EST. 2022

WE 6.10

SCHWIEBUSSE STR. 13, TH6,
3. OG RECHTS, 3 ZIMMER


SCHWIEBUSSE STR. 13, TH6,
3RD FLOOR RIGHT, 3 ROOMS

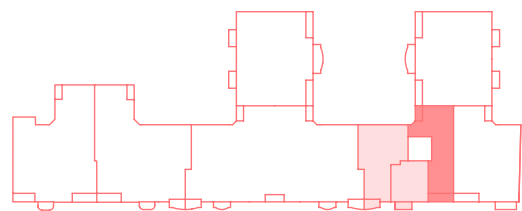

Schwiebusser Straße



1m 2m 3m 4m 5m

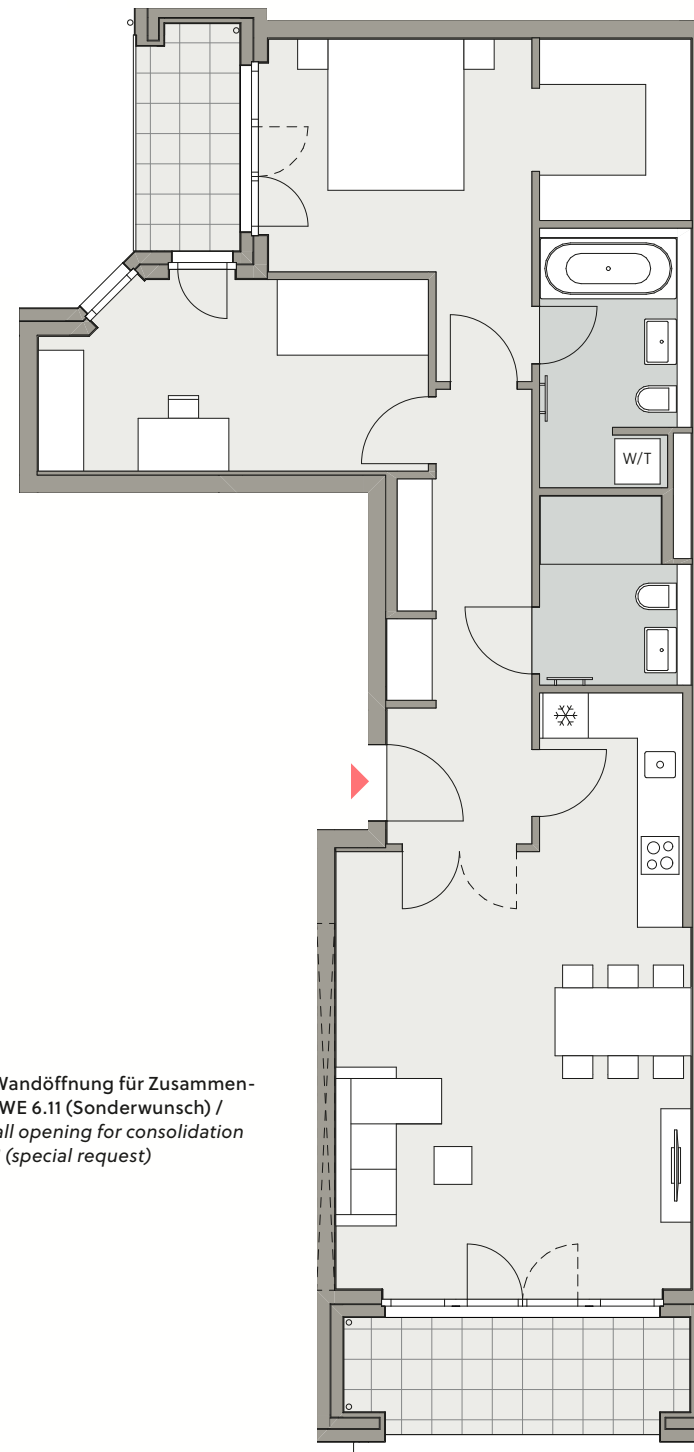

Optionale Wandöffnung für Zusammenlegung mit WE 6.11 (Sonderwunsch) /
Optional wall opening for consolidation with WE 6.11 (special request)

Die angegebenen Flächen basieren auf Fertigmaßen. Die Balkone, Loggien und Terrassen werden mit 50% berücksichtigt. / The floorspace figures stated are based on finished measurements. 50% balconies, loggias and terraces are included.

| | m ² |
|--|----------------|
| Wohnen, Kochen, Essen Living room, kitchen, dining room | 31,6 |
| Schlafen / Bedroom | 17,8 |
| Zimmer / Room | 12,5 |
| Bad 1 / Bathroom 1 | 6,6 |
| Bad 2 / Bathroom 2 | 4,7 |
| Diele / Entrée | 10,4 |
| Summe / Total | 83,6 |
| Loggia 1 / Loggia 1 | 7,4 3,7 |
| Loggia 2 / Loggia 2 | 4,4 2,2 |
| Gesamtfläche / Total area | 89,5 |

Barrierefreie Wohnung nach BauO Bln /
Barrier-free flat according to BauO Bln