




# DIE NEUE **BOCK** BRAUEREI

BERLIN-KREUZBERG  
EST. 2022

## WE 6.13

SCHWIEBUSSE STR. 13, TH6,  
4. OG RECHTS, 3 ZIMMER


SCHWIEBUSSE STR. 13, TH6,  
4TH FLOOR RIGHT, 3 ROOMS

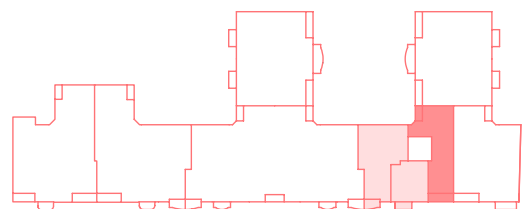

Schwiebusser Straße



1m 2m 3m 4m 5m

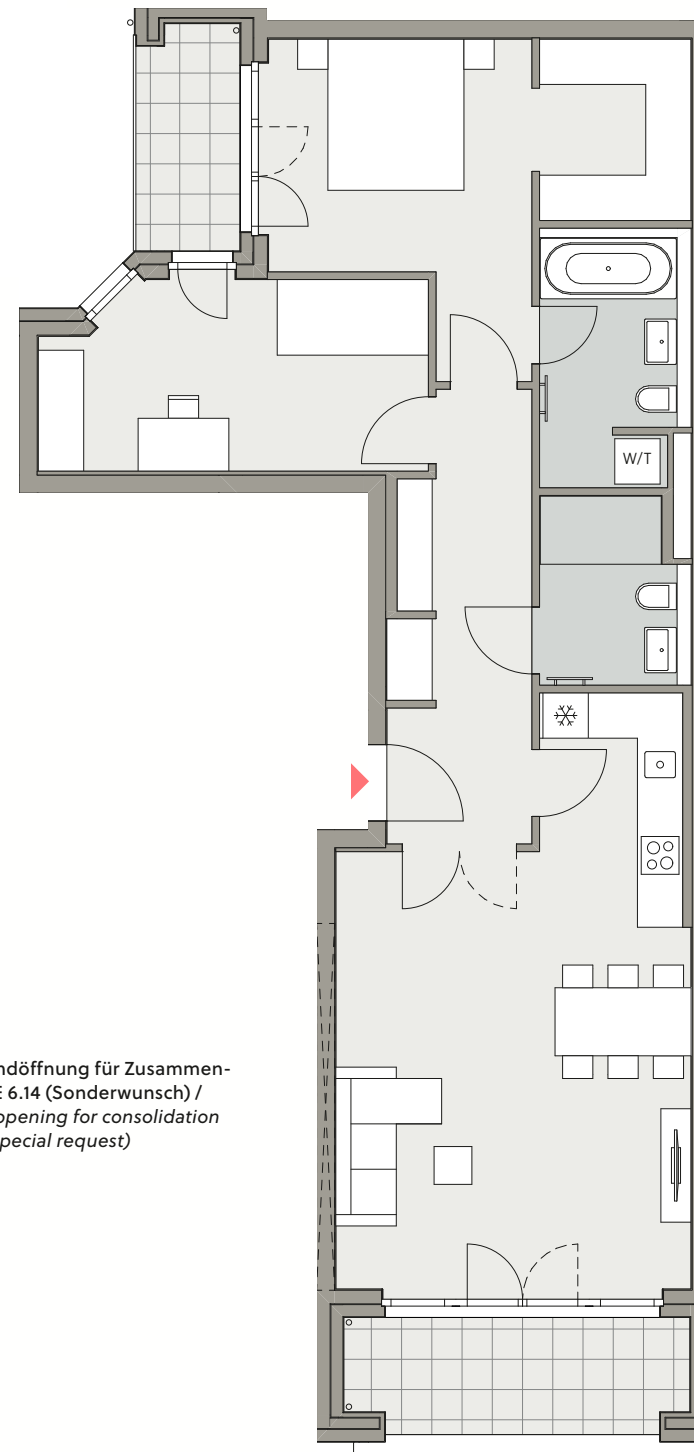

Optionale Wandöffnung für Zusammenlegung mit WE 6.14 (Sonderwunsch) /  
Optional wall opening for consolidation with WE 6.14 (special request)

Die angegebenen Flächen basieren auf Fertigmaßen. Die Balkone, Loggien und Terrassen werden mit 50% berücksichtigt. / The floorspace figures stated are based on finished measurements. 50% balconies, loggias and terraces are included.

	m <sup>2</sup>	
Wohnen, Kochen, Essen Living room, kitchen, dining room	31,6	
Schlafen / Bedroom	17,8	
Zimmer / Room	12,5	
Bad 1 / Bathroom 1	6,6	
Bad 2 / Bathroom 2	4,7	
Diele / Entrée	10,4	
Summe / Total	83,6	
Loggia 1 / Loggia 1	7,4	3,7
Loggia 2 / Loggia 2	4,4	2,2
Gesamtfläche / Total area	89,5	

Barrierefreie Wohnung nach BauO Bln /  
Barrier-free flat according to BauO Bln